SUPERFICIES CONSTRUIDAS

PLANTA PRIMERA

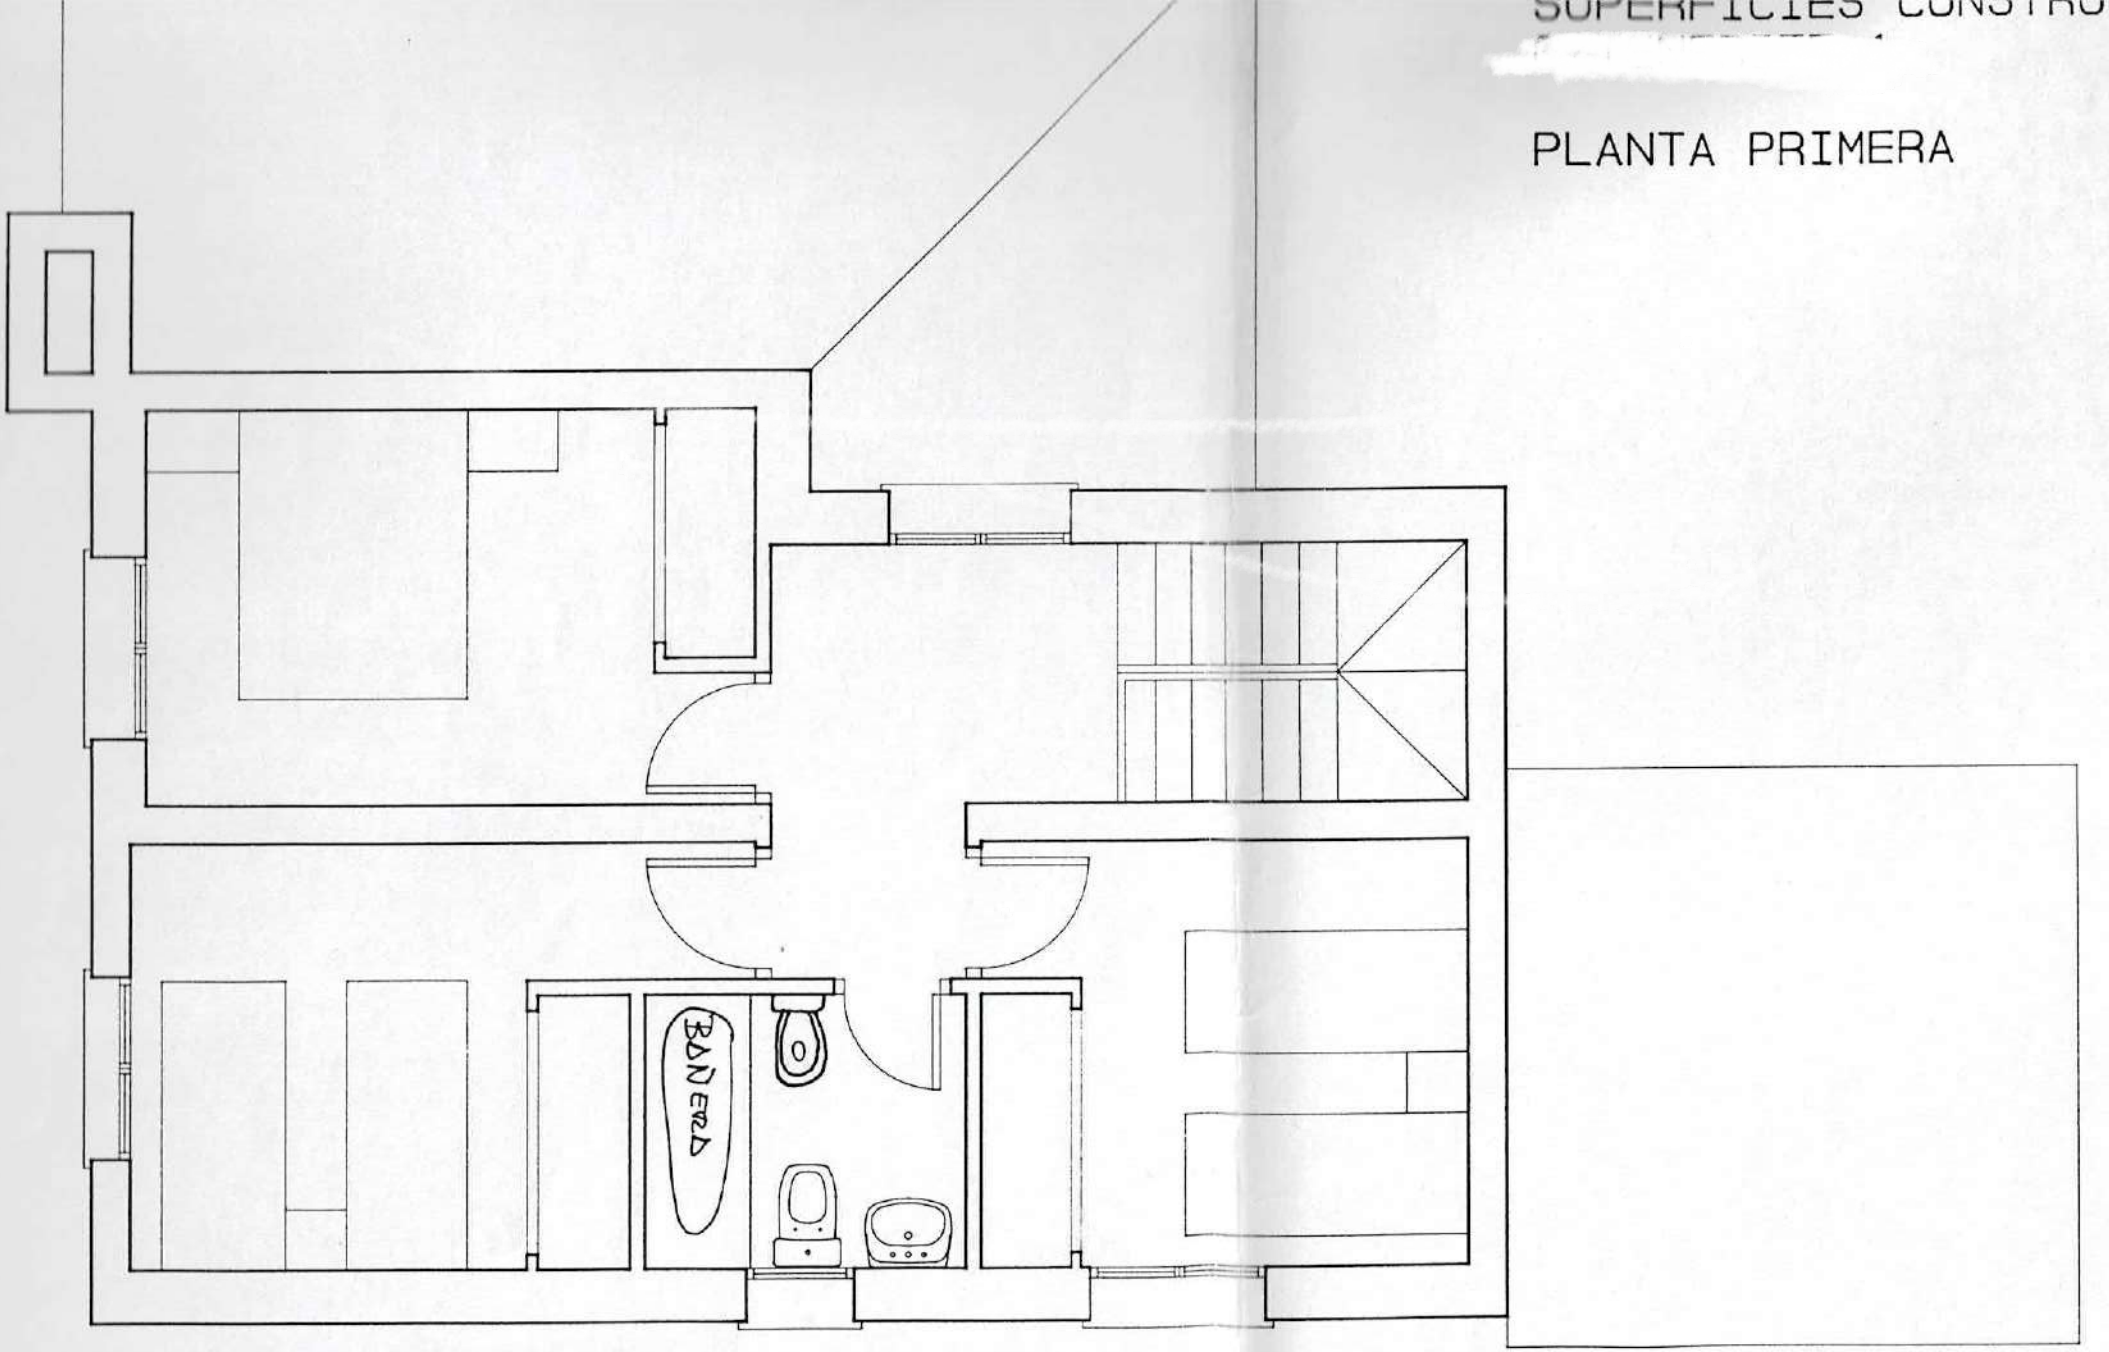

SUPERFICIES CONSTRUID
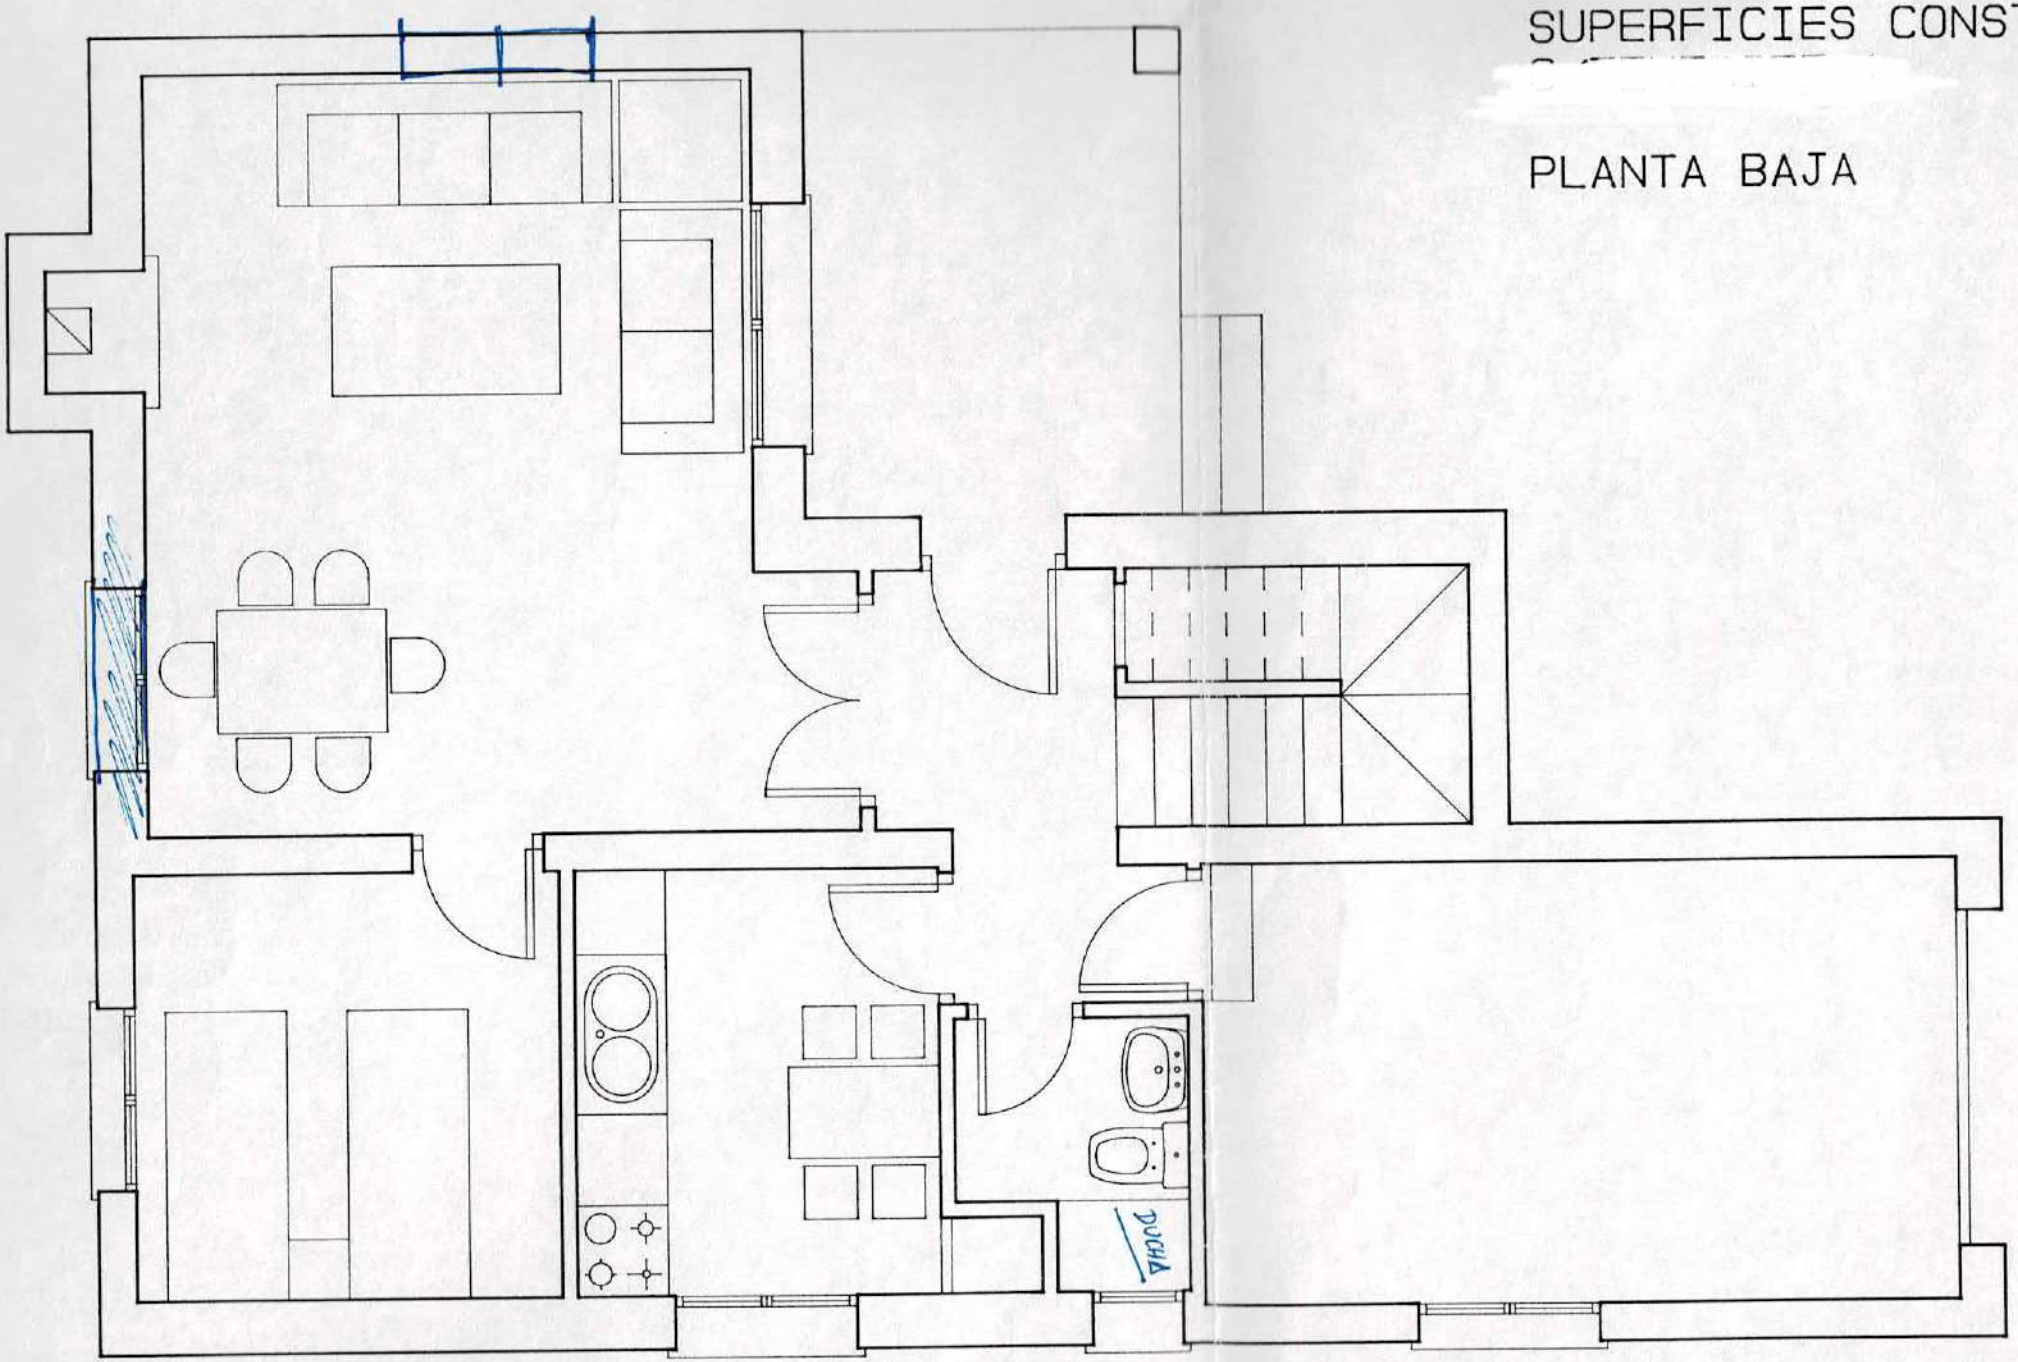
PLANTA BAJA